


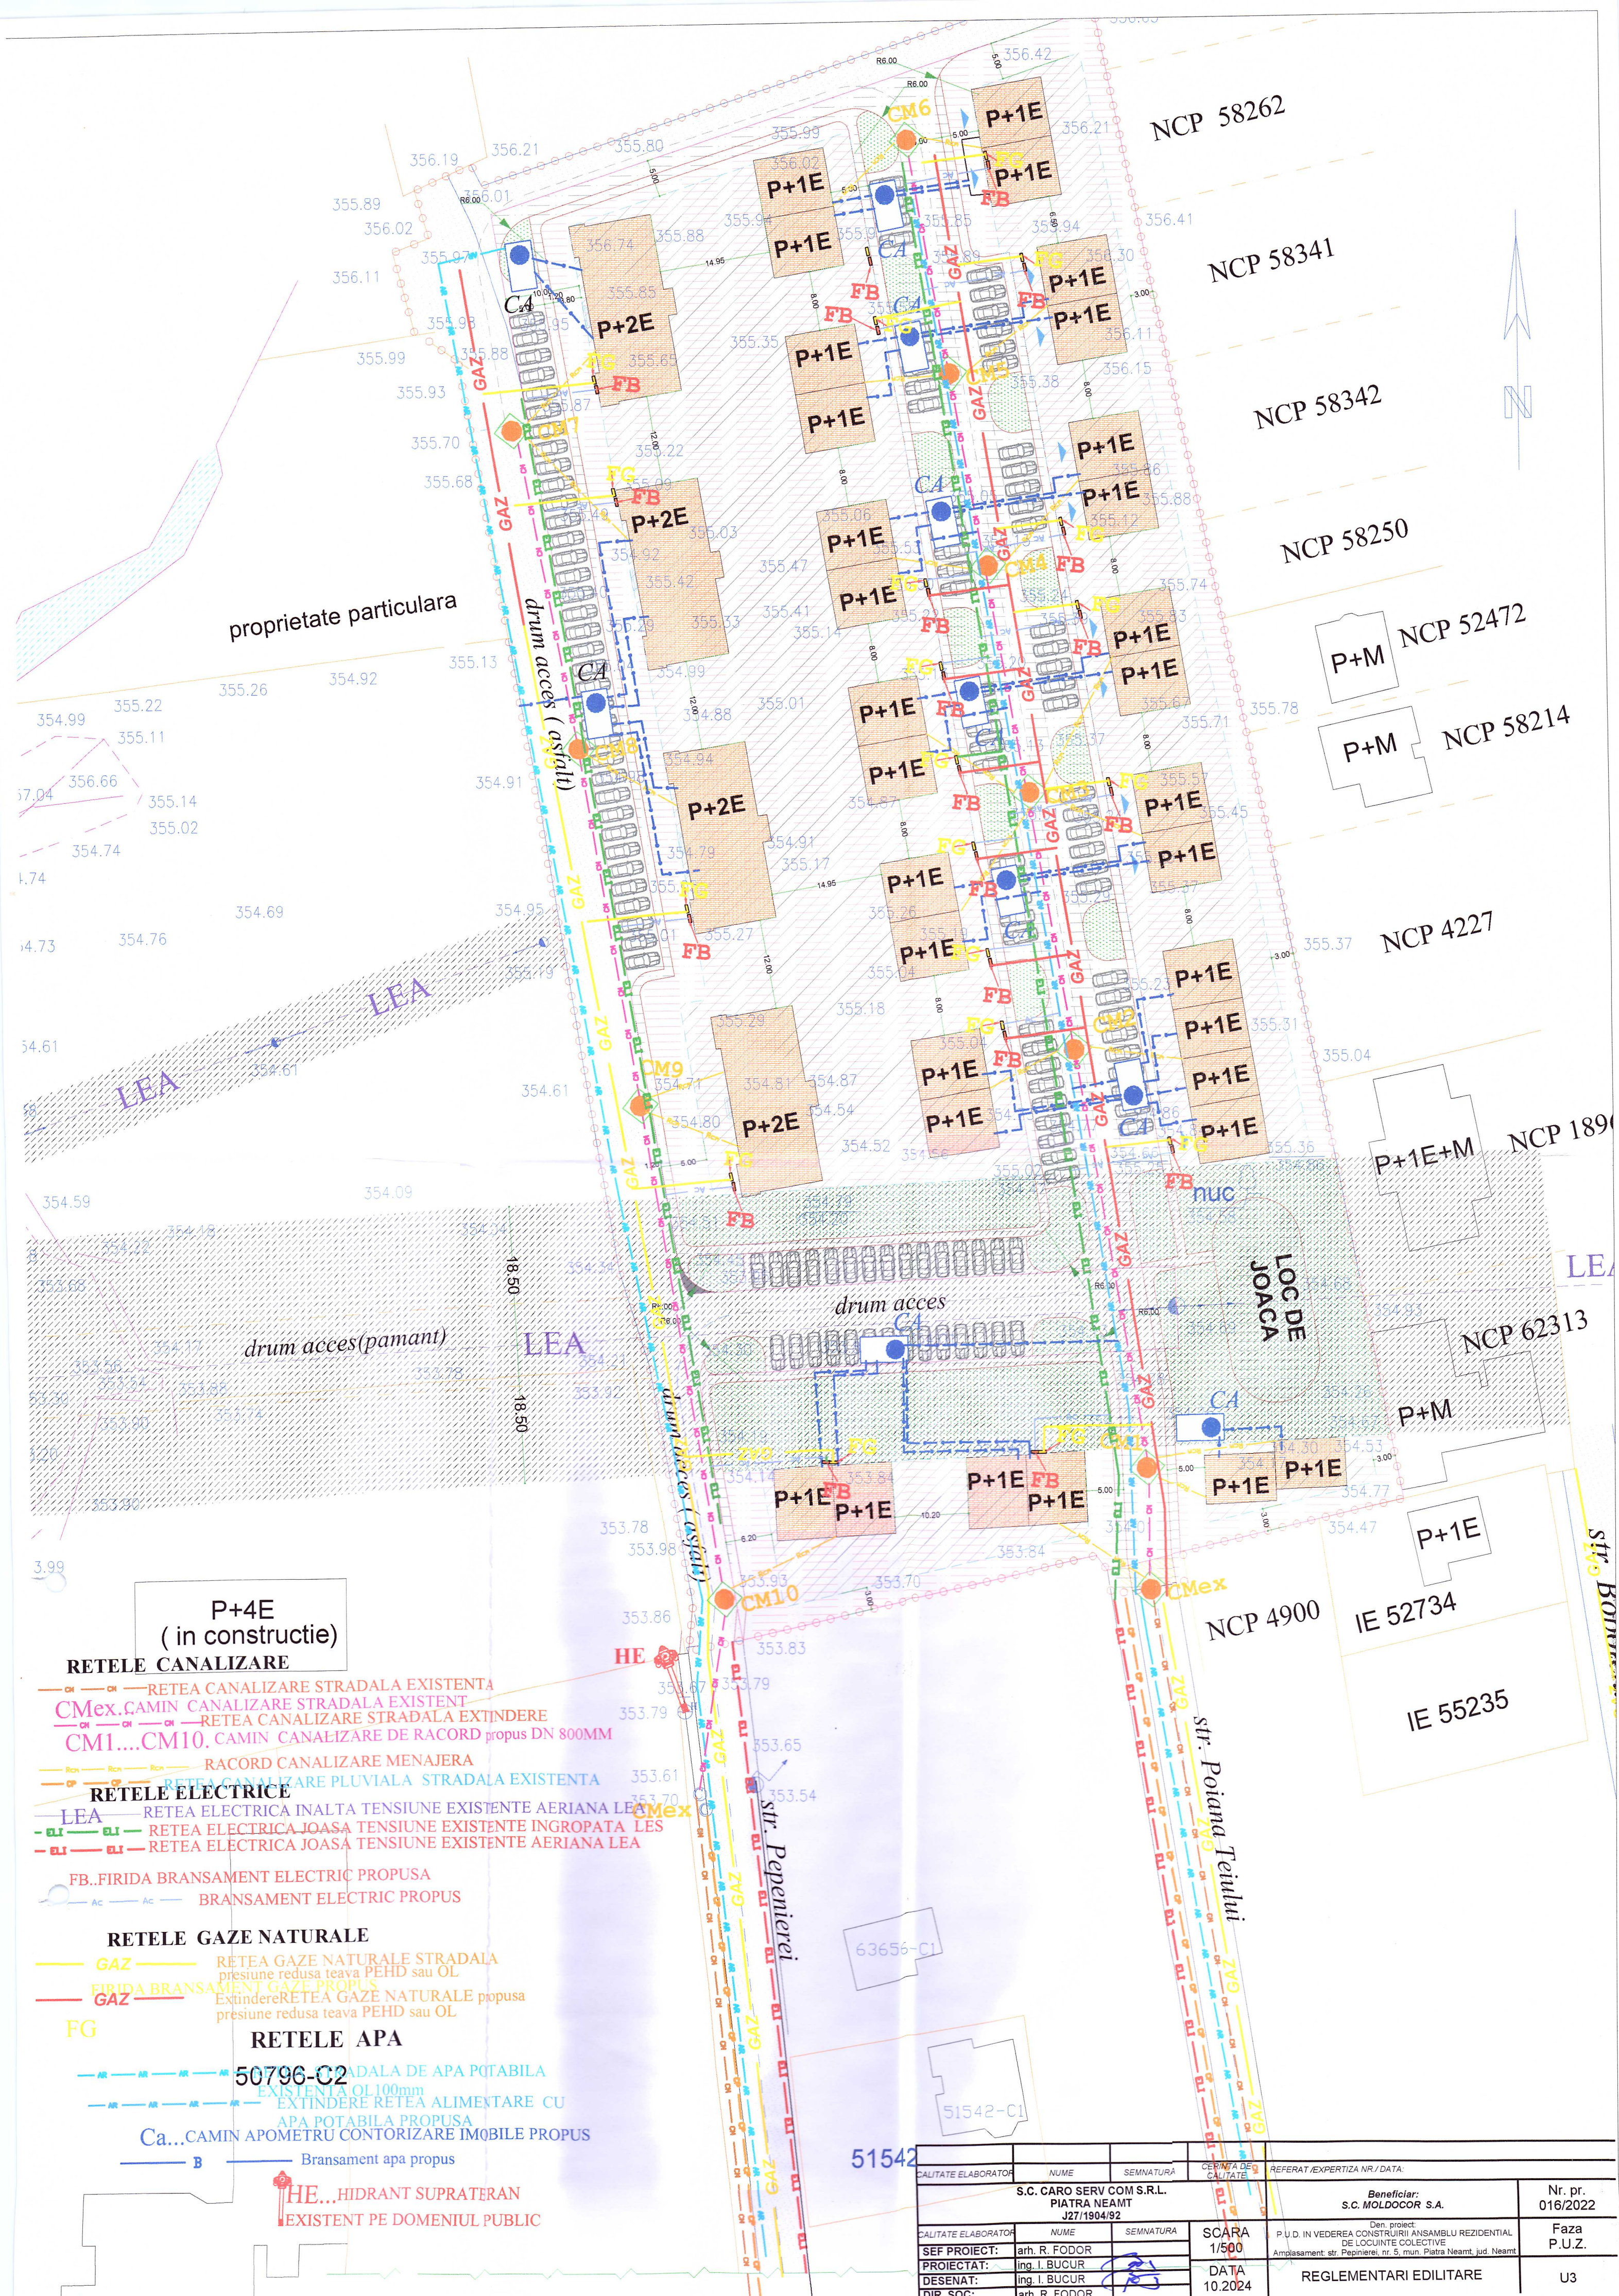

P+4E
(in constructie)

RETELE CANALIZARE

- RETEA CANALIZARE STRADALA EXISTENTA
- CMex.CAMIN CANALIZARE STRADALA EXISTENT
- RETEA CANALIZARE STRADALA EXTINDERE
- CM1...CM10. CAMIN CANALIZARE DE RACORD propus DN 800MM
- RACORD CANALIZARE MENAJERA
- RETEA CANALIZARE PLUVIALA STRADALA EXISTENTA

RETELE ELECTRICE

- LEA RETEA ELECTRICA INALTA TENSIUNE EXISTENTE AERIANA LEA
- RETEA ELECTRICA JOASA TENSIUNE EXISTENTE INGROPATA LES
- RETEA ELECTRICA JOASA TENSIUNE EXISTENTE AERIANA LEA

- FB..FIRIDA BRANSAMENT ELECTRIC PROPUSA
- BRANSAMENT ELECTRIC PROPUS

RETELE GAZE NATURALE

- GAZ RETEA GAZE NATURALE STRADALA presiune redusa teava PEHD sau OL
- FIRIDA BRANSAMENT GAZE PROPUS
- ExtindereRETEA GAZE NATURALE propusa presiune redusa teava PEHD sau OL

RETELE APA

- 50796-C2 CANALADA DE APA POTABILA EXISTENTA OL100mm
- EXTINDERE RETEA ALIMENTARE CU APA POTABILA PROPUSA
- Ca...CAMIN APOMETRU CONTORIZARE IMOBILE PROPUS
- B Bransament apa propus

HE...HIDRANT SUPRATERAN
EXISTENT PE DOMENIUL PUBLIC

CALITATE ELABORATOR	NUME	SEMNATURA	CERINTA DE CALITATE	REFERAT/EXPERTIZA NR / DATA
S.C. CARO SERV COM S.R.L. PIATRA NEAMT J27/1904/92				
SEF PROIECT:	arh. R. FODOR	SEMNATURA	SCARA 1/500	Den. proiect P.U.D. IN VEDEREA CONSTRUIRII ANSAMBLU REZIDENTIAL DE LOCUINTE COLECTIVE Amplasament: str. Pepenierei, nr. 5, mun. Piatra Neamt, jud. Neamt
PROIECTAT:	ing. I. BUCUR		DATA 10.2024	Faza P.U.Z.
DESENAT:	ing. I. BUCUR			REGLEMENTARI EDILITARE
DIR. SOC:	arh. R. FODOR			U3