



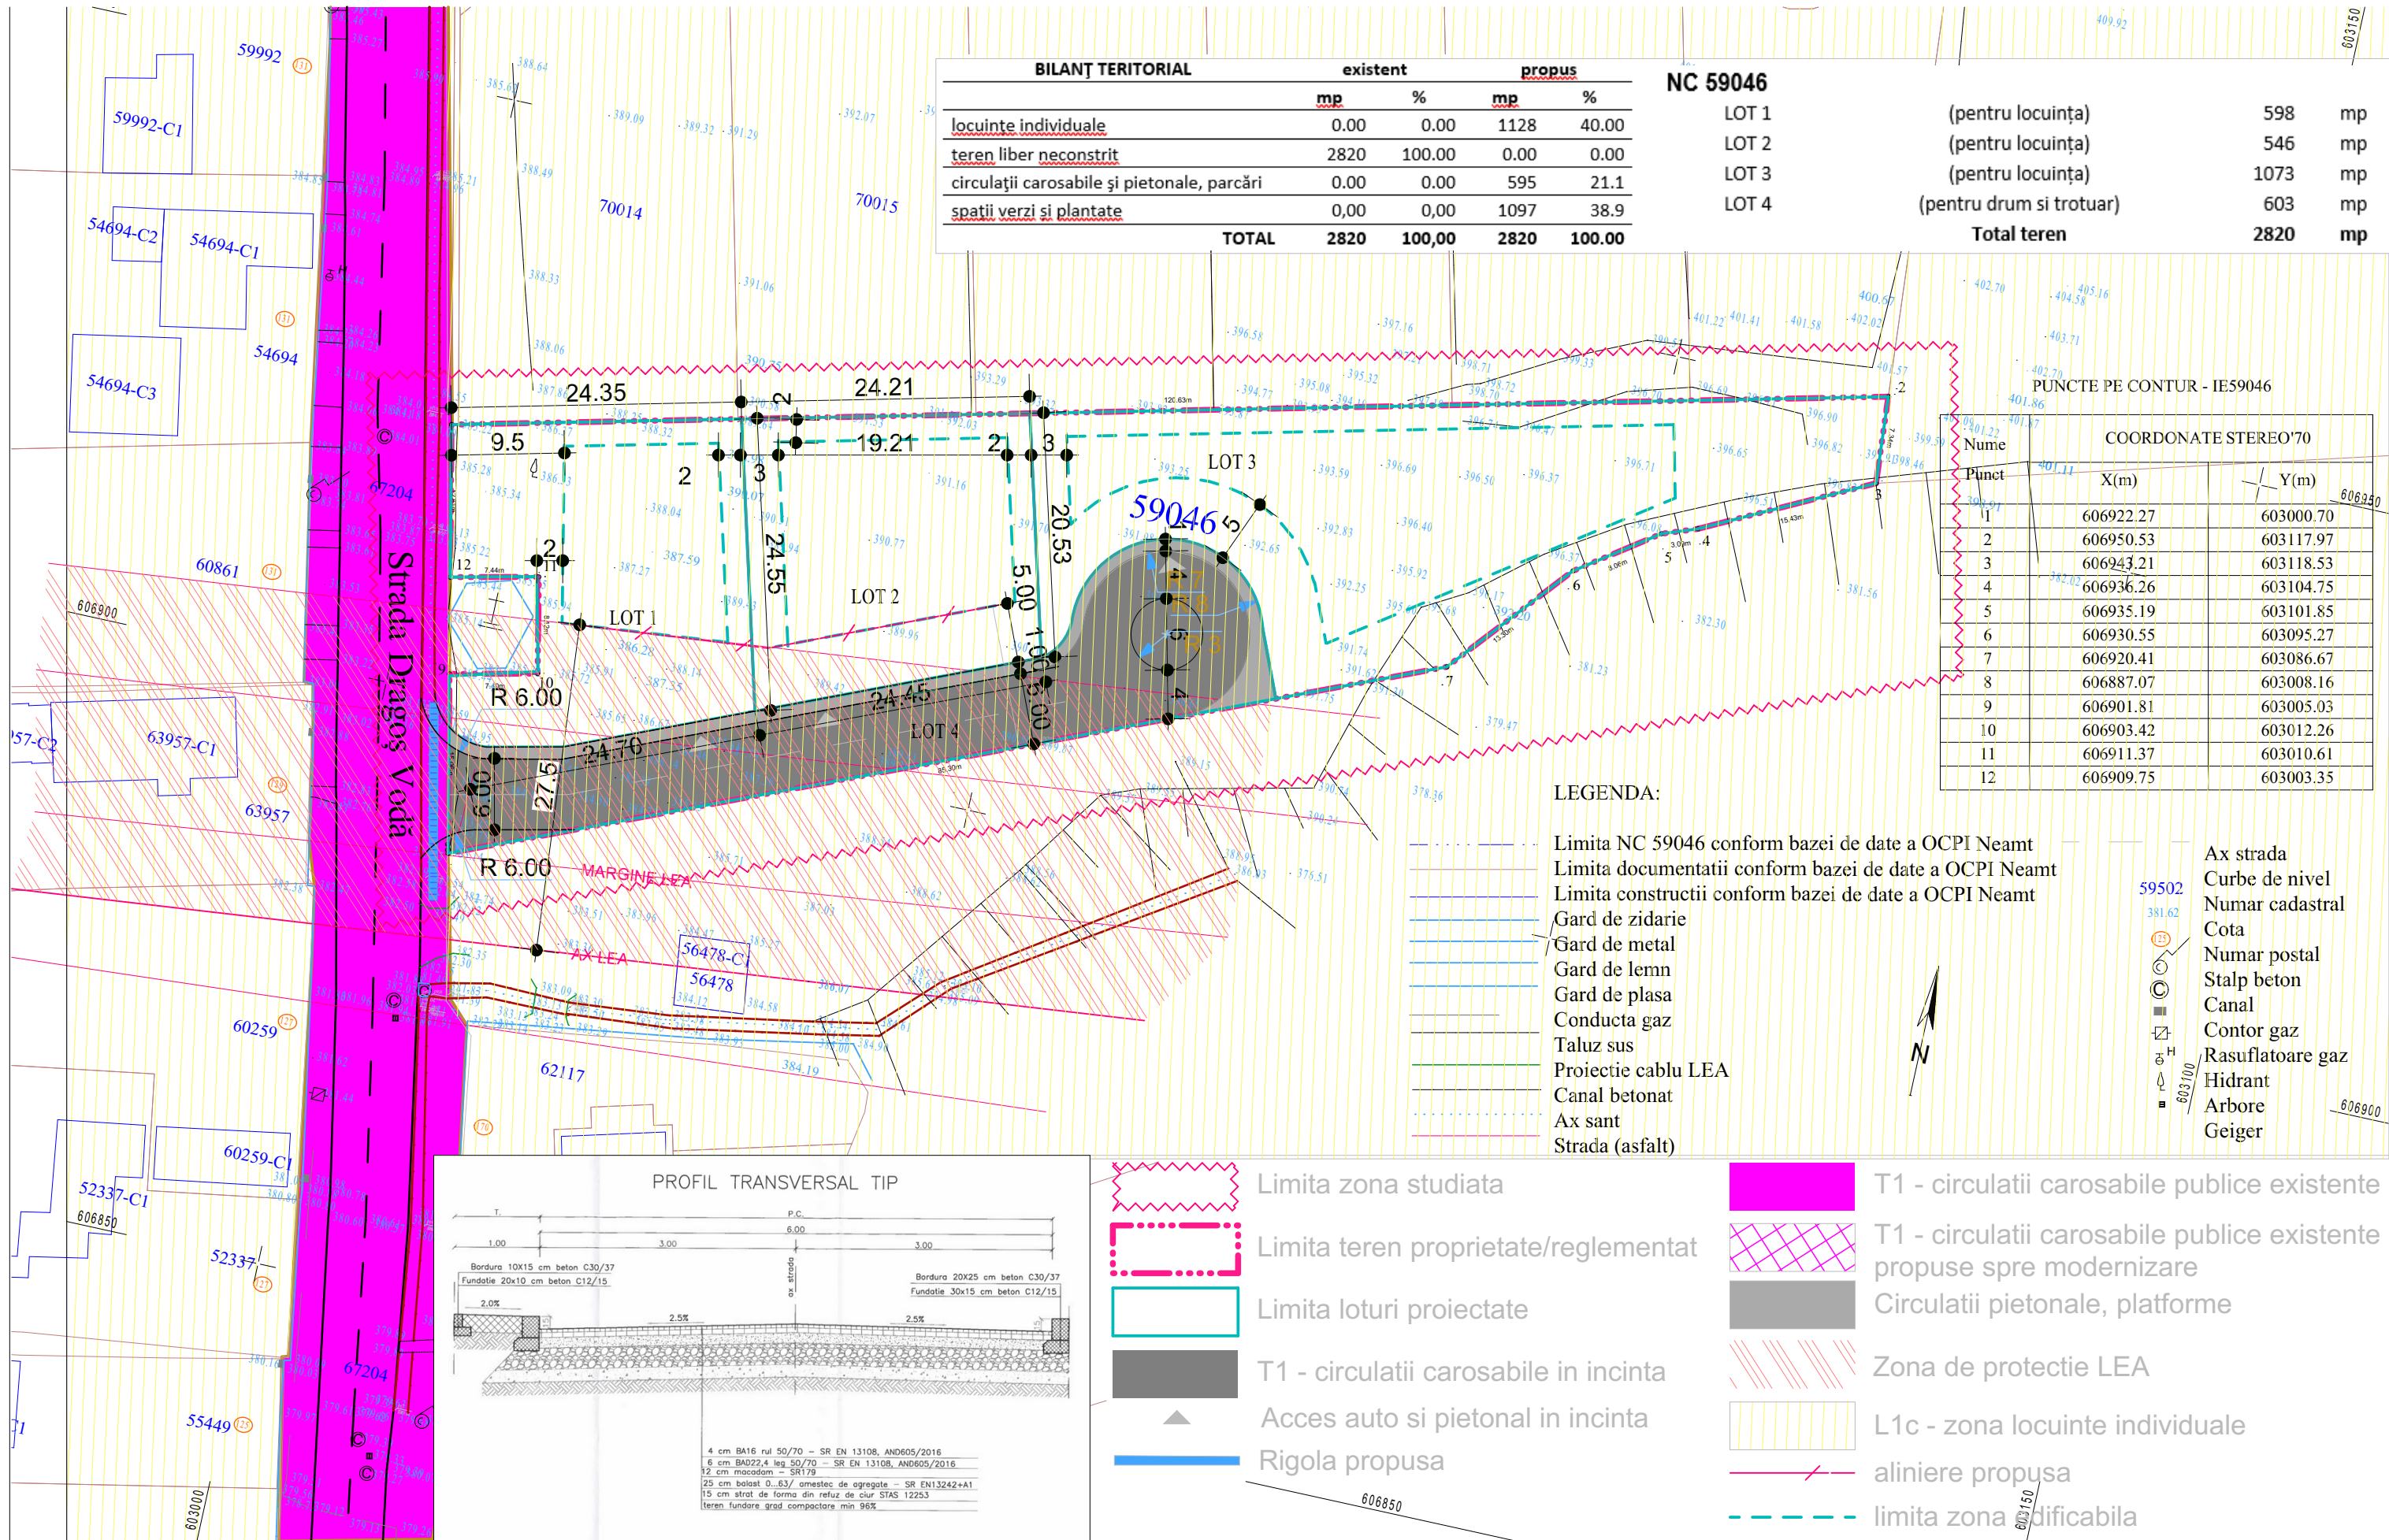

BILANȚ TERITORIAL	existent		propus	
	mp	%	mp	%
locuințe individuale	0.00	0.00	1128	40.00
teren liber neconstruit	2820	100.00	0.00	0.00
circulații carosabile și pietonale, parări	0.00	0.00	595	21.1
spații verzi și plantate	0,00	0,00	1097	38.9
TOTAL	2820	100,00	2820	100.00

NC 59046				
LOT 1	(pentru locuința)	598	mp	
LOT 2	(pentru locuința)	546	mp	
LOT 3	(pentru locuința)	1073	mp	
LOT 4	(pentru drum și trotuar)	603	mp	
Total teren		2820	mp	

COORDONATE STEREO'70		
Nume	X(m)	Y(m)
Punct		
1	606922.27	603000.70
2	606950.53	603117.97
3	606943.21	603118.53
4	606936.26	603104.75
5	606935.19	603101.85
6	606930.55	603095.27
7	606920.41	603086.67
8	606887.07	603008.16
9	606901.81	603005.03
10	606903.42	603012.26
11	606911.37	603010.61
12	606909.75	603003.35

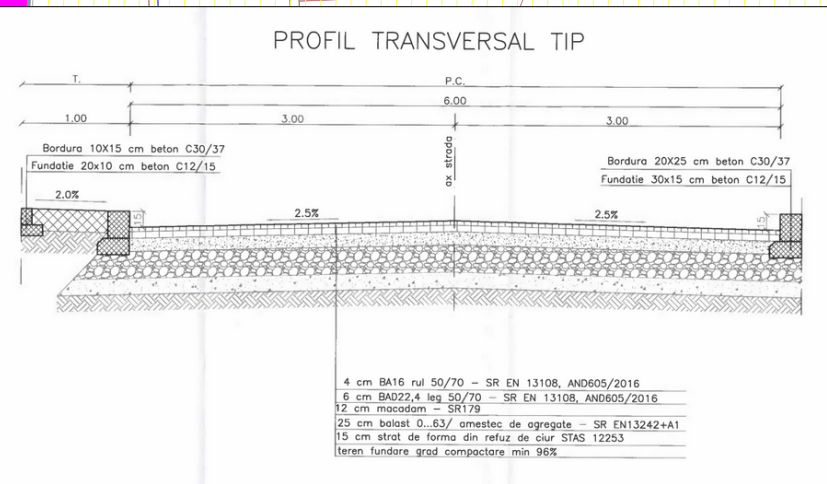

proiectant general : ARHITECT 3D		beneficiar: Str. 9 Mai nr. 7, bl. 24, sc. B, ap. 58, sector 6 Bucuresti		obiect: PUZ - LOTIZARE		data: ianie 2025	
str. Liliacului nr. 52 Piatra Neamt J27/1524/2004 RO16911024 610090 ciurea@arhitect3d.ro +40722.990.442		nr proiect: 637-137/2025		scara: 1/500		faza: PUZ	
obiectiv: ELABORERE PUZ IN VEDEREA LOTIZARII		sef proiect: arh. Ionel CIUREA		denumirea plansei: Reglementari urbanistice		nr. plansei: A.2	
adresa: Str. Dragos Voda, Punct Bacioaia, NC 59046, mun. Piatra Neamt, jud. Neamt, Romania		proiectat: arh. Ionel CIUREA		format: A3			
		desenat: arh. Ionel CIUREA		297 x 420			