PLAN DE SITUATIE

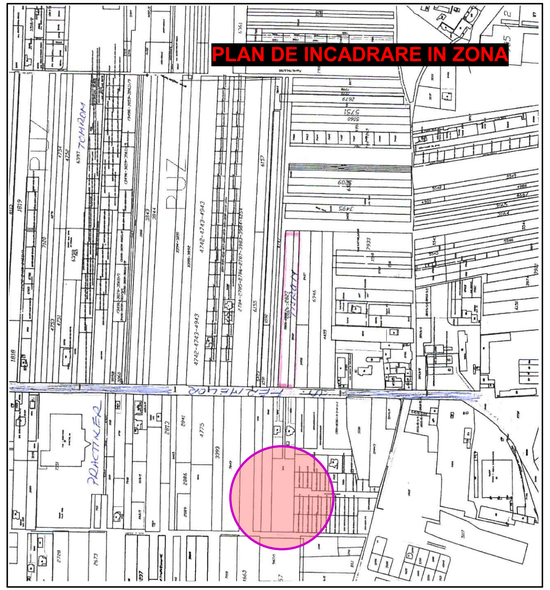

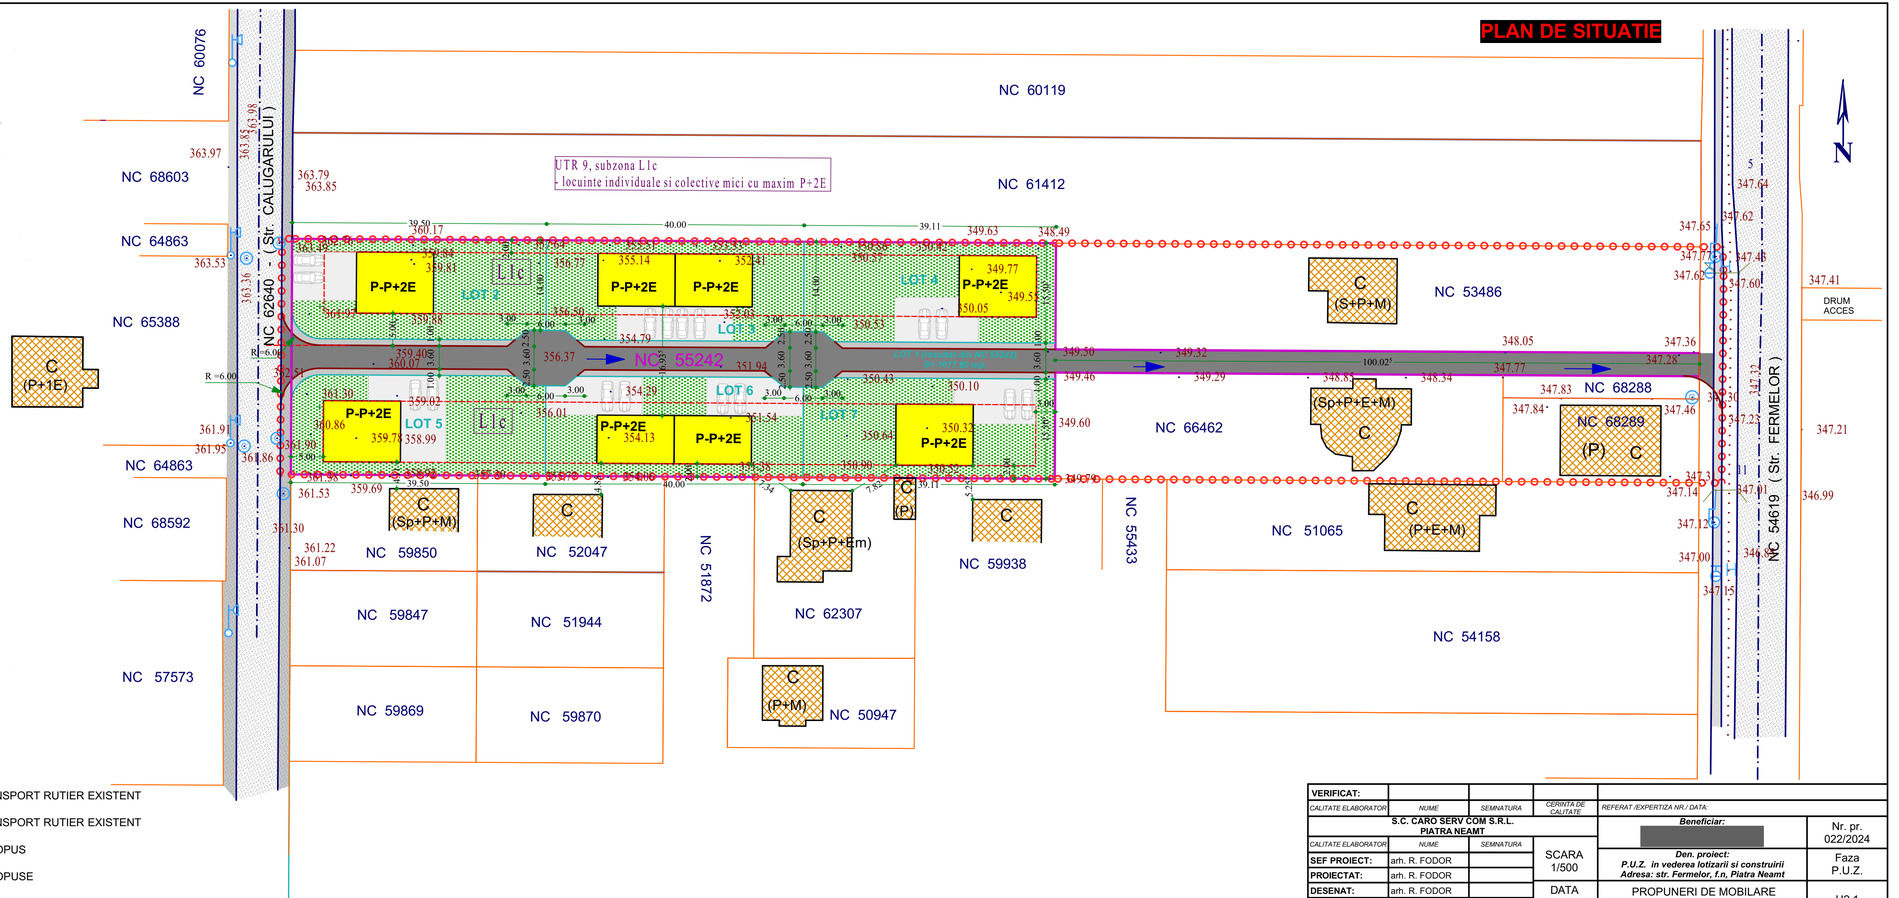

LEGENDA:

- LIMITA ZONA STUDIATA SI PARCELE REGLEMENTATE
- LIMITA PROPRIETATE BENEFICIAR
- LIMITA LOTURI PROPUSE IN P.U.Z.
- LIMITA LOTURI INVECINATE
- LIMITA CAROSABIL EXISTENT - STR. CALUGARULUI SI STR. FERMELOR
- CONSTRUCTII EXISTENTE
- CONSTRUCTII PROPUSE
- CIRCULATII CAROSABILE PROPUSE
- CIRCULATII PIETONALE PROPUSE
- ZONA AFERENTA TRANSPORT RUTIER EXISTENT
- ZONA AFERENTA TRANSPORT RUTIER EXISTENT
- LIMITA EDIFICABIL PROPUS
- PLATFORME/ ALEI PROPUSE

VERIFICAT:				
CALITATE ELABORATOR	NUME	SEMNATURA	CERINTA DE CALITATE	REFERAT /EXPERTIZA NR./ DATA:
S.C. CARO SERV COM S.R.L. PIATRA NEAMT				Beneficiar: [redacted] — Nr. pr. 022/2024
CALITATE ELABORATOR	NUME	SEMNATURA	SCARA 1/500	Den. proiect: P.U.Z. in vederea lotizarii si construirii Adresa: str. Fermelor, f.n, Piatra Neamt — Faza P.U.Z.
SEF PROIECT:	arh. R. FODOR			
PROIECTAT:	arh. R. FODOR			
DESENAT:	arh. R. FODOR		DATA 05.2025	PROPUNERI DE MOBILARE URBANISTICA — U2.1
DIR. SOC:	arh. R. FODOR			