
PUZ C.P. | PLAN URBANISTIC ZONAL
Zona protejata
"ANSAMBLUL URBAN STR. STEFAN CEL MARE"

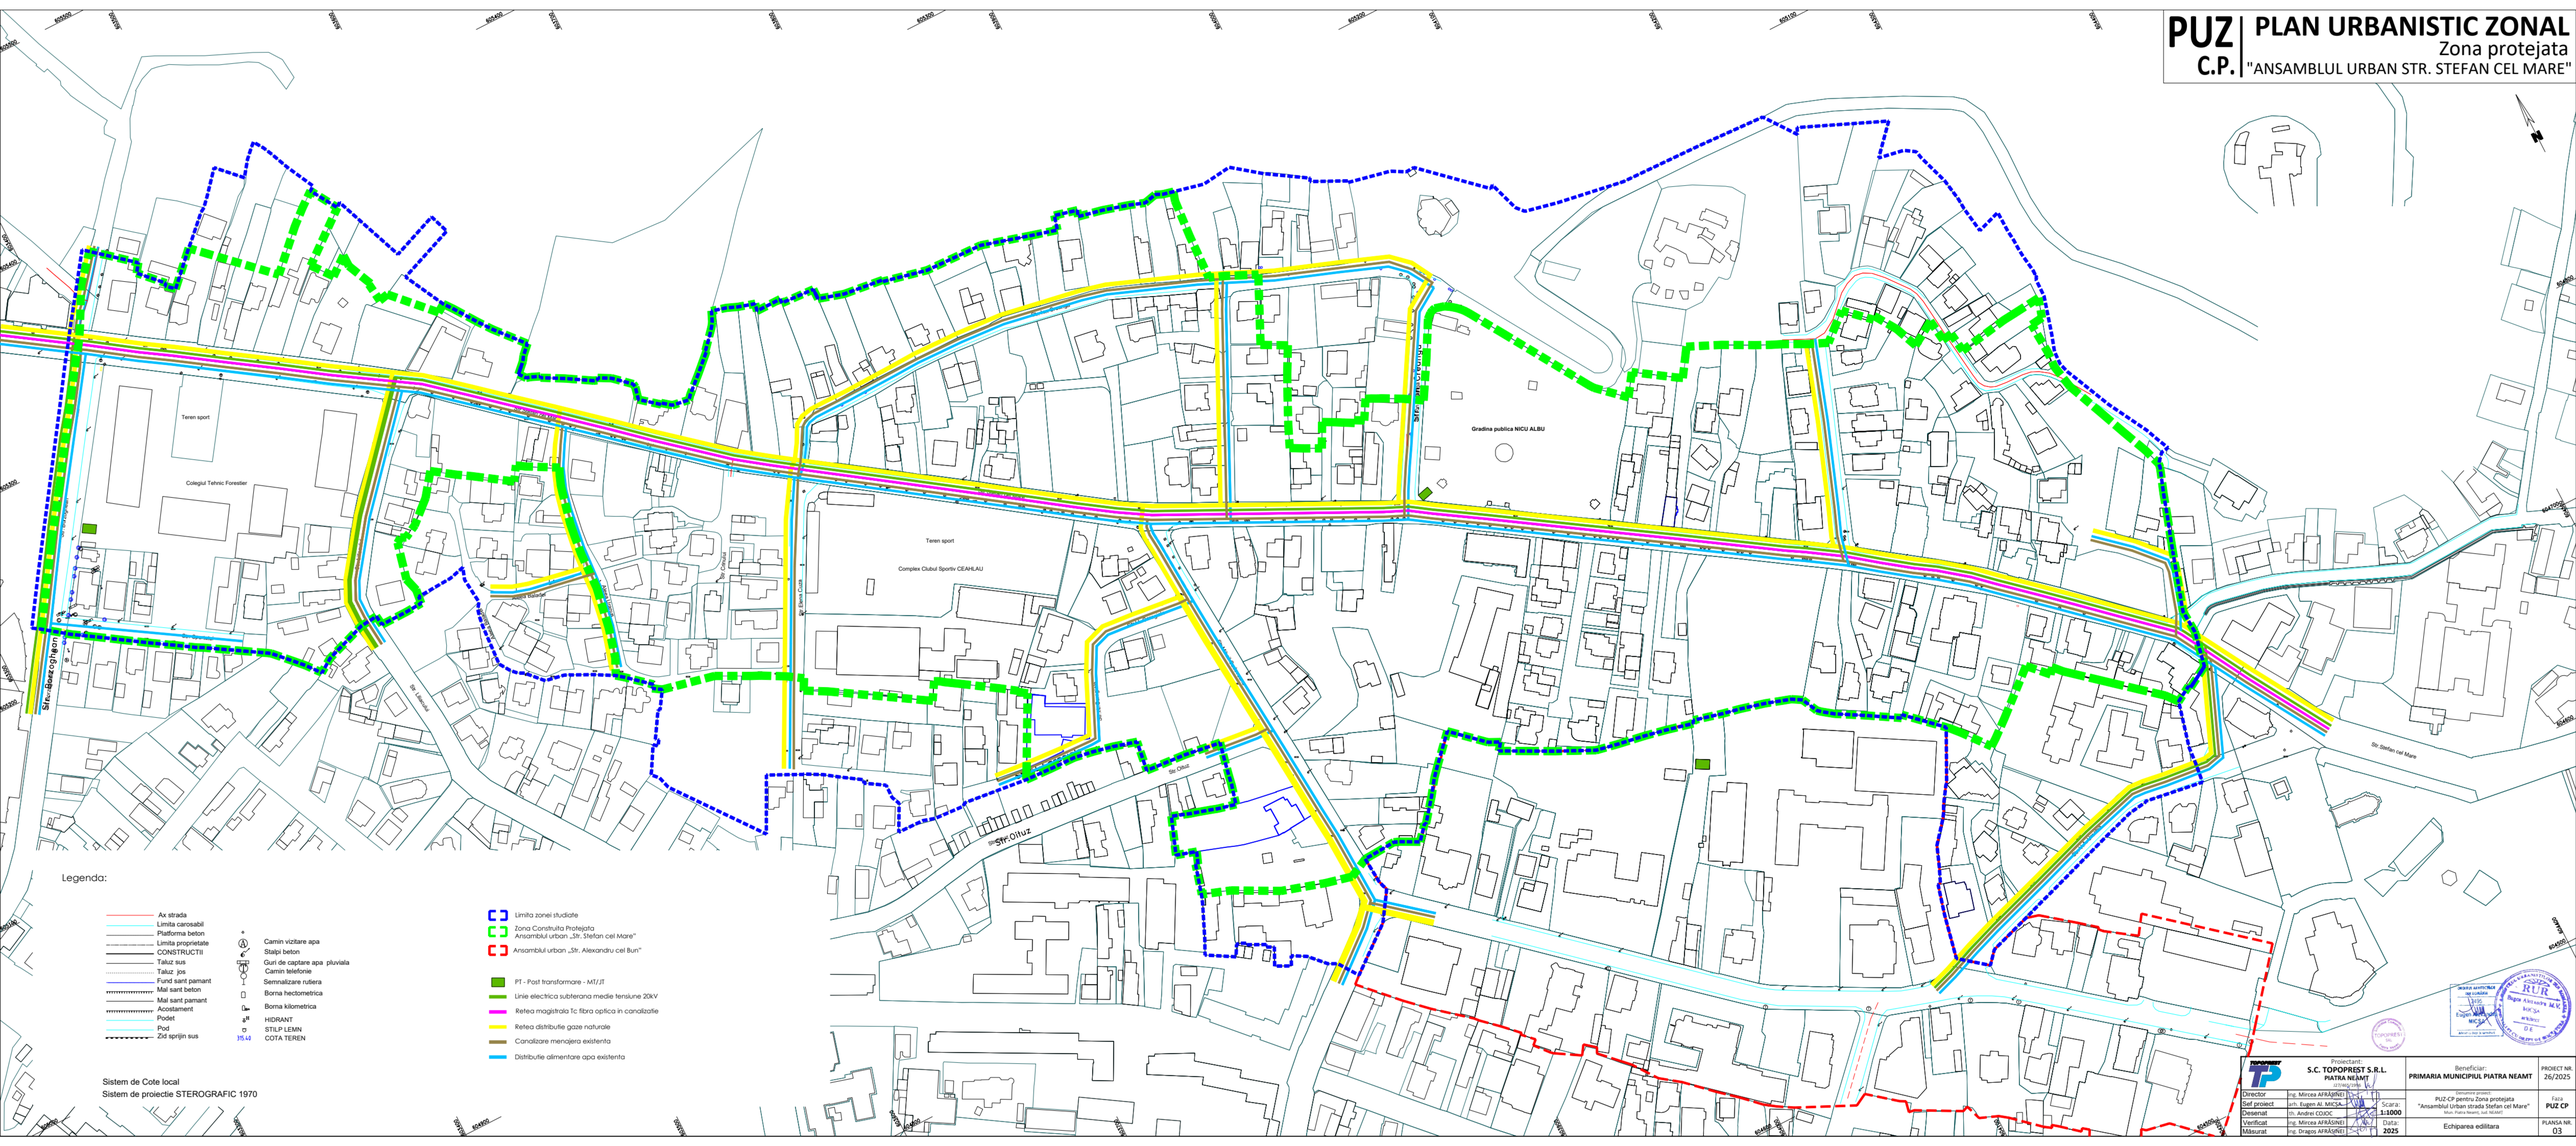

Proiectant: S.C. TOPOPREST S.R.L. PIATRA NEAMT			Beneficiar: PRIMARIA MUNICIPIUL PIATRA NEAMT		PROIECT NR. 26/2025
Director	ing. Mircea AFRĂSINEI				
Sef proiect	arh. Eugen Al. MICU		PUZ-CP pentru Zona protejata "Ansamblul Urban strada Stefan cel Mare" Mun. Piatra Neamt, jud. NEAMT		Faza: PUZ C.P.
Desenat	th. Andrei COJOC		Scara: 1:1000		
Verificat	ing. Mircea AFRĂSINEI		Data: 2025		PLANSA NR. 03
Masurat	ing. Dragos AFRĂSINEI		Echiparea edilitara		