
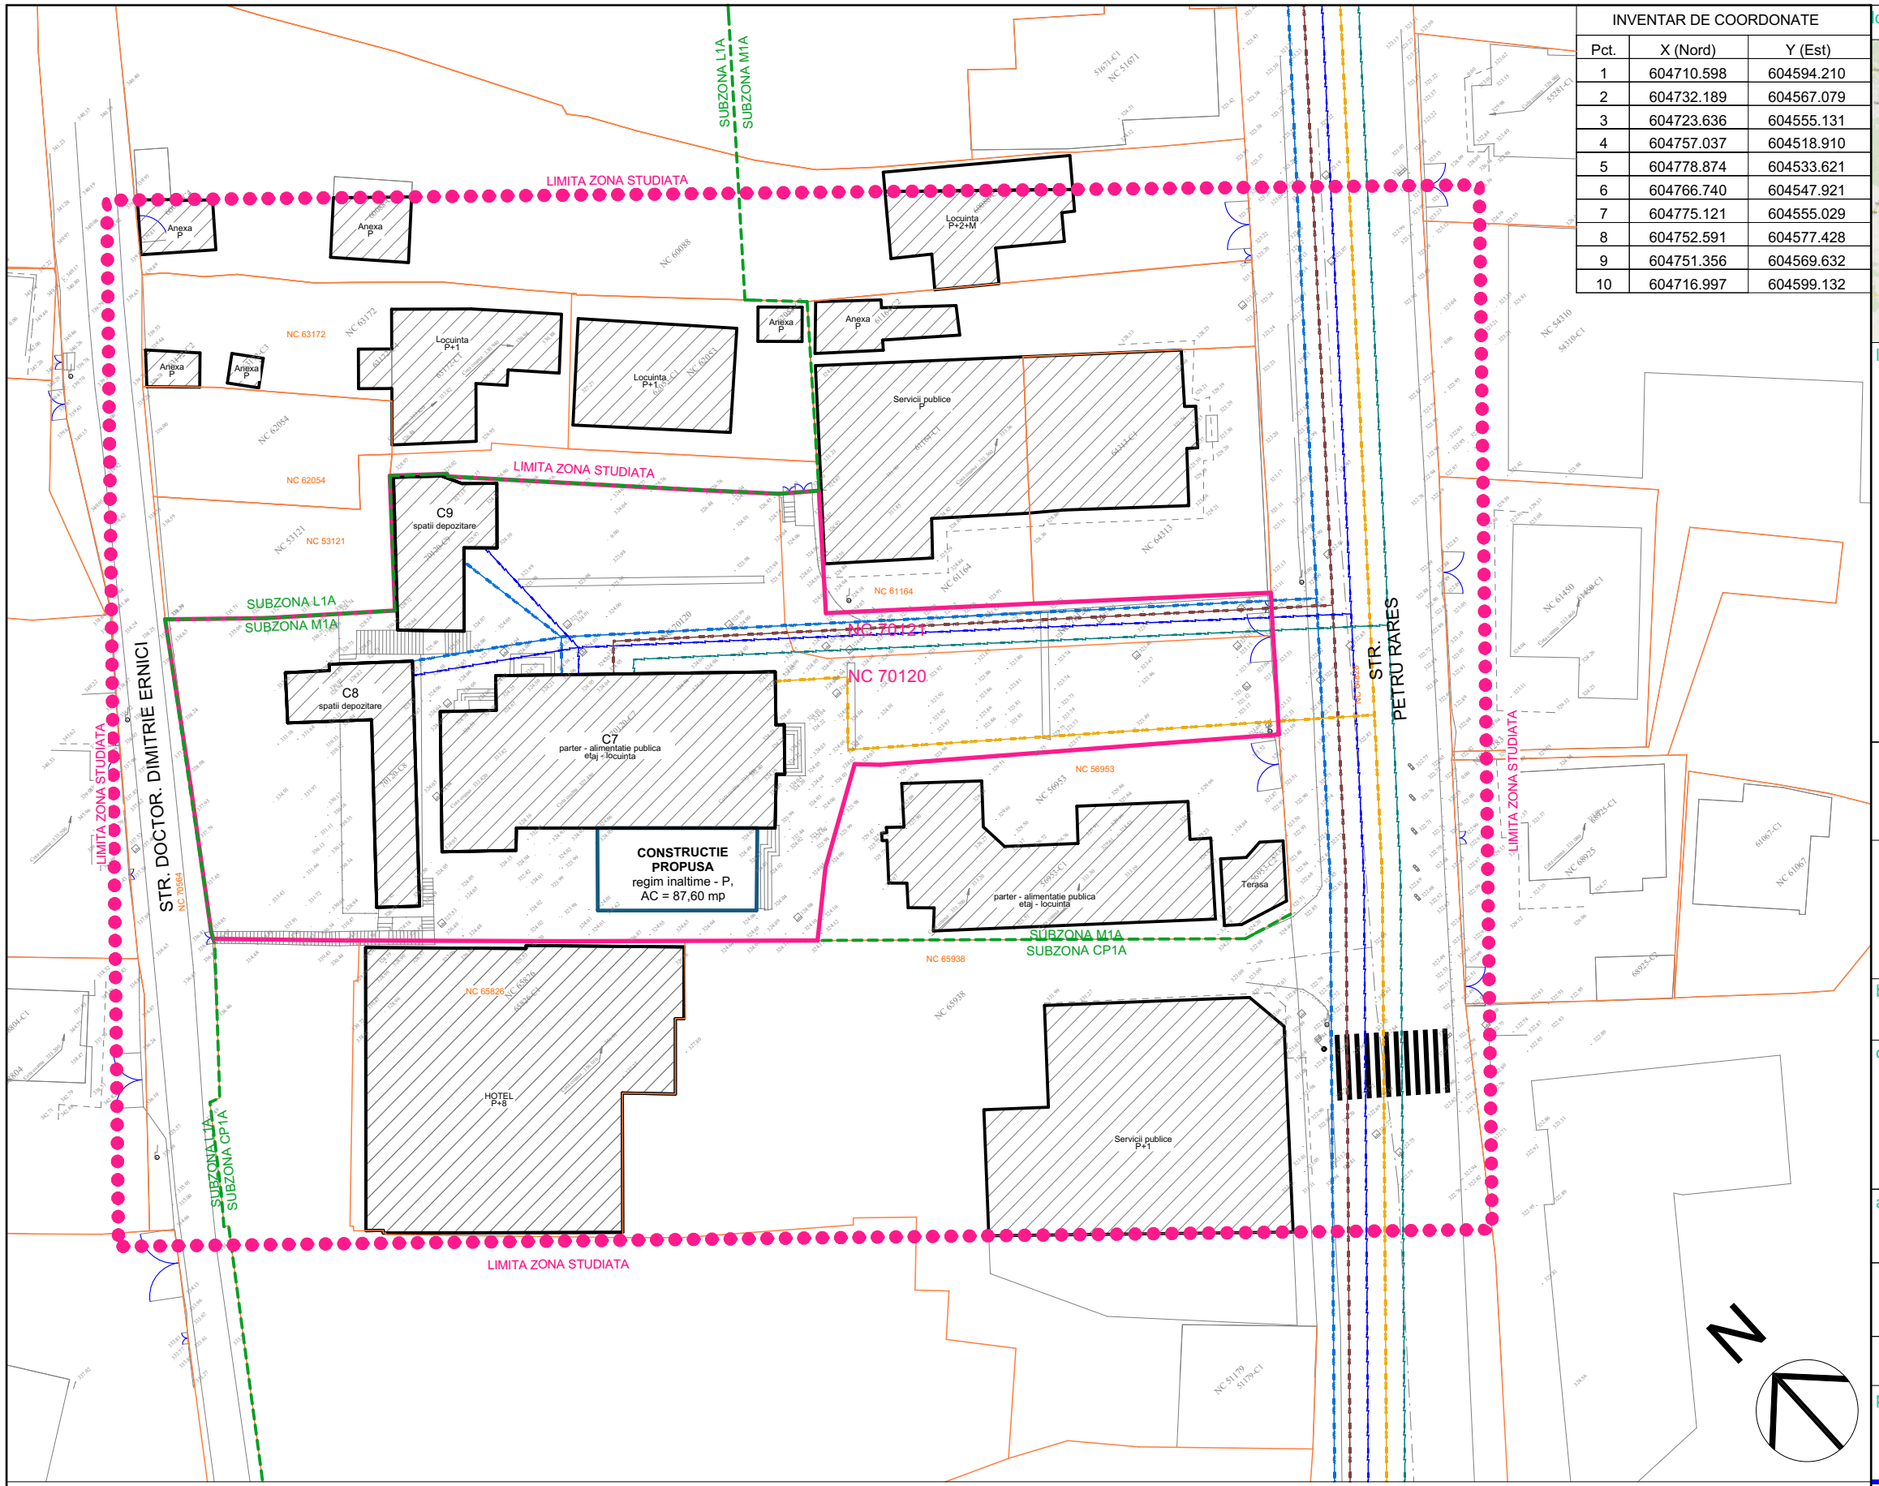


INVENTAR DE COORDONATE		
Pct.	X (Nord)	Y (Est)
1	604710.598	604594.210
2	604732.189	604567.079
3	604723.636	604555.131
4	604757.037	604518.910
5	604778.874	604533.621
6	604766.740	604547.921
7	604775.121	604555.029
8	604752.591	604577.428
9	604751.356	604569.632
10	604716.997	604599.132

localizare din satelit:

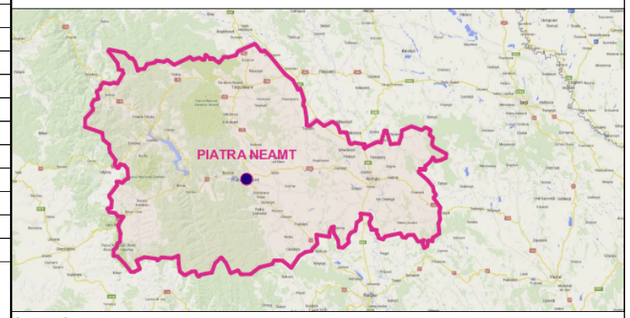

legenda:

LIMITE
- LIMITA ZONA DE STUDIU
- LIMITA TEREN CE A GENERAT P.U.Z.
- LIMITE CADASTRALE
- LIMITA SUBZONE FUNCTIONALE

RETELE EDILITARE

existent
- Conductă magistrala apă potabila
- Canalizare ape uzate
- Retea electrica
- Retea gaz
- Retea telefonie

ZONIFICARE FUNCTIUNI
- CLADIRI EXISTENTE
- CONSTRUCTIE PROPUSA - EXTINDERE SPATIU ALIMENTATIE PUBLICA

U.4 REGLEMENTARI EDILITARE

P.U.Z.

str. Petru Rares, nr. 11B, Piatra Neamt, jud. Neamt

beneficiari:

SC KAI REPUBLIK SRL

obiectiv:

ELABORARE PUZ PENTRU SCHIMBARE ZONA FUNCTIONALA DIN L1a in M1a

adresa:

str. Petru Rares mun. Piatra Neamt, jud. Neamt, ROMANIA

	NUME	SEMNATURA	CERINTA
coordonator urbanism			

proiectant general :

TEL: 0742/988212; 0740/302724; 0233/227747
PIATRA NEAMT
C.U.I 17536675
J 27/737/27.04.2005

CREATIV PROIECT SRL

sef proiect	arh. Roxana Iulia Vadeanu		nr proiect: 28/2026
proiectat	arh. Roxana Iulia Vadeanu		scara: 1:500
desenat	arh. Roxana Iulia Vadeanu		format: A3 297x420
			data: 2026

obiect:

OBIECTE COMPONENTE ALE INVESTITIEI

faza: P.U.Z.

denumirea plansei:

REGLEMENTARI EDILITARE

nr. plansei: U.4