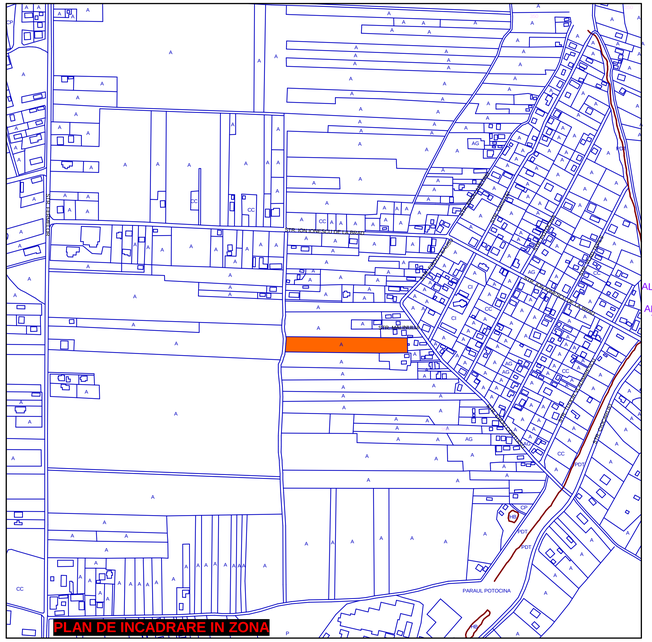


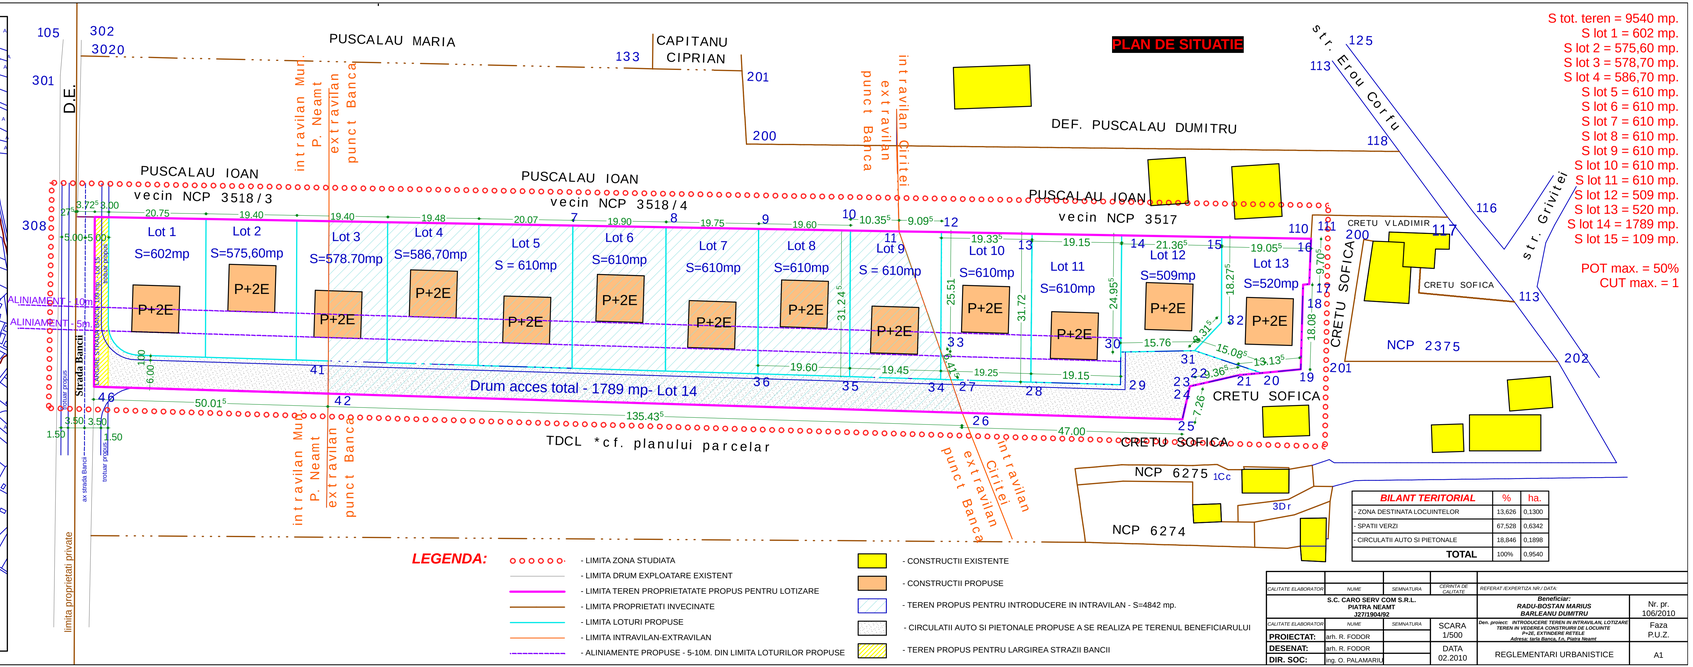


| BILANT TERITORIAL | % | ha. |
|---|---|---|
| - ZONA DESTINATA LOCUINTELOR | 13,626 | 0,1300 |
| - SPATII VERZI | 67,528 | 0,6342 |
| - CIRCULATII AUTO SI PIETONALE | 18,846 | 0,1898 |
| TOTAL | 100% | 0,9540 |

| CALITATE ELABORATOR | NUME | SEMNATURA | CERINTA DE CALITATE | REFERAT EXPERTIZA MU / DATA |
|---|---|---|---|---|
| S.C. CARO SERV COM S.R.L. PIATRA NEAMT J27/190/492 | | | | Beneficiar: RADU-BOSTAN MARIUS BARLEANU DUMITRU | Nr. pr. 106/2010 |
| CALITATE ELABORATOR | NUME | SEMNATURA | SCARA 1/500 | Dem. proiect: INTRODUCERE TEREN IN INTRAVILAN, LOTIZARE TEREN IN VEDEREA CONSTRUIRI DE LOCUINTE P+2E, EXTINDERE RETELE Adresa: str. Bancii, f.n. Piatra Neamt | Faza P.U.Z. |
| PROIECTAT: | arh. R. FODOR | | DATA 02.2010 | REGLEMENTARI URBANISTICE | A1 |
| DESENAT: | arh. R. FODOR | | | | |
| DIR. SOC: | ing. O. PALAMARIU | | | | |